

## BEKANNTMACHUNG

### **19. Änderung des Flächennutzungsplanes „Tagesförderstätte Wees“ der Gemeinde Wees für das Gebiet „östlich und südlich der Kaschestraße und nördlich vom Birkhof, westliche Teilfläche des Flurstückes 135/2 der Flur 2“**

Die Gemeindevertretung der Gemeinde Wees hat in ihrer Sitzung am 14. Dezember 2017 den Aufstellungsbeschluss für die 19. Änderung des Flächennutzungsplanes „Tagesförderstätte Wees“ gefasst. Der Geltungsbereich der 19. Änderung des Flächennutzungsplanes „Tagesförderstätte Wees“ umfasst das Gebiet „östlich und südlich der Kaschestraße und nördlich vom Birkhof, westliche Teilfläche des Flurstückes 135/2 der Flur 2“.

Der Geltungsbereich der 19. Änderung des Flächennutzungsplanes „Tagesförderstätte Wees“ kann der nachfolgenden Planzeichnung entnommen werden.

Der Aufstellungsbeschluss für die 19. Änderung des Flächennutzungsplanes „Tagesförderstätte Wees“ der Gemeinde Wees wird hiermit ortsüblich gemäß § 2 Abs. 1 Satz 2 Baugesetzbuch bekannt gemacht.


Im Auftrage

  
Spring-Renken



# Gemeinde Wees

Aufstellung der 19. Änderung des Flächennutzungsplanes „Tagesförderstätte Wees“ für das Gebiet "östlich und südlich der Kaschestraße und nördlich vom Birkhof, westliche Teilfläche des Flurstücks 135/3 der Flur 2"

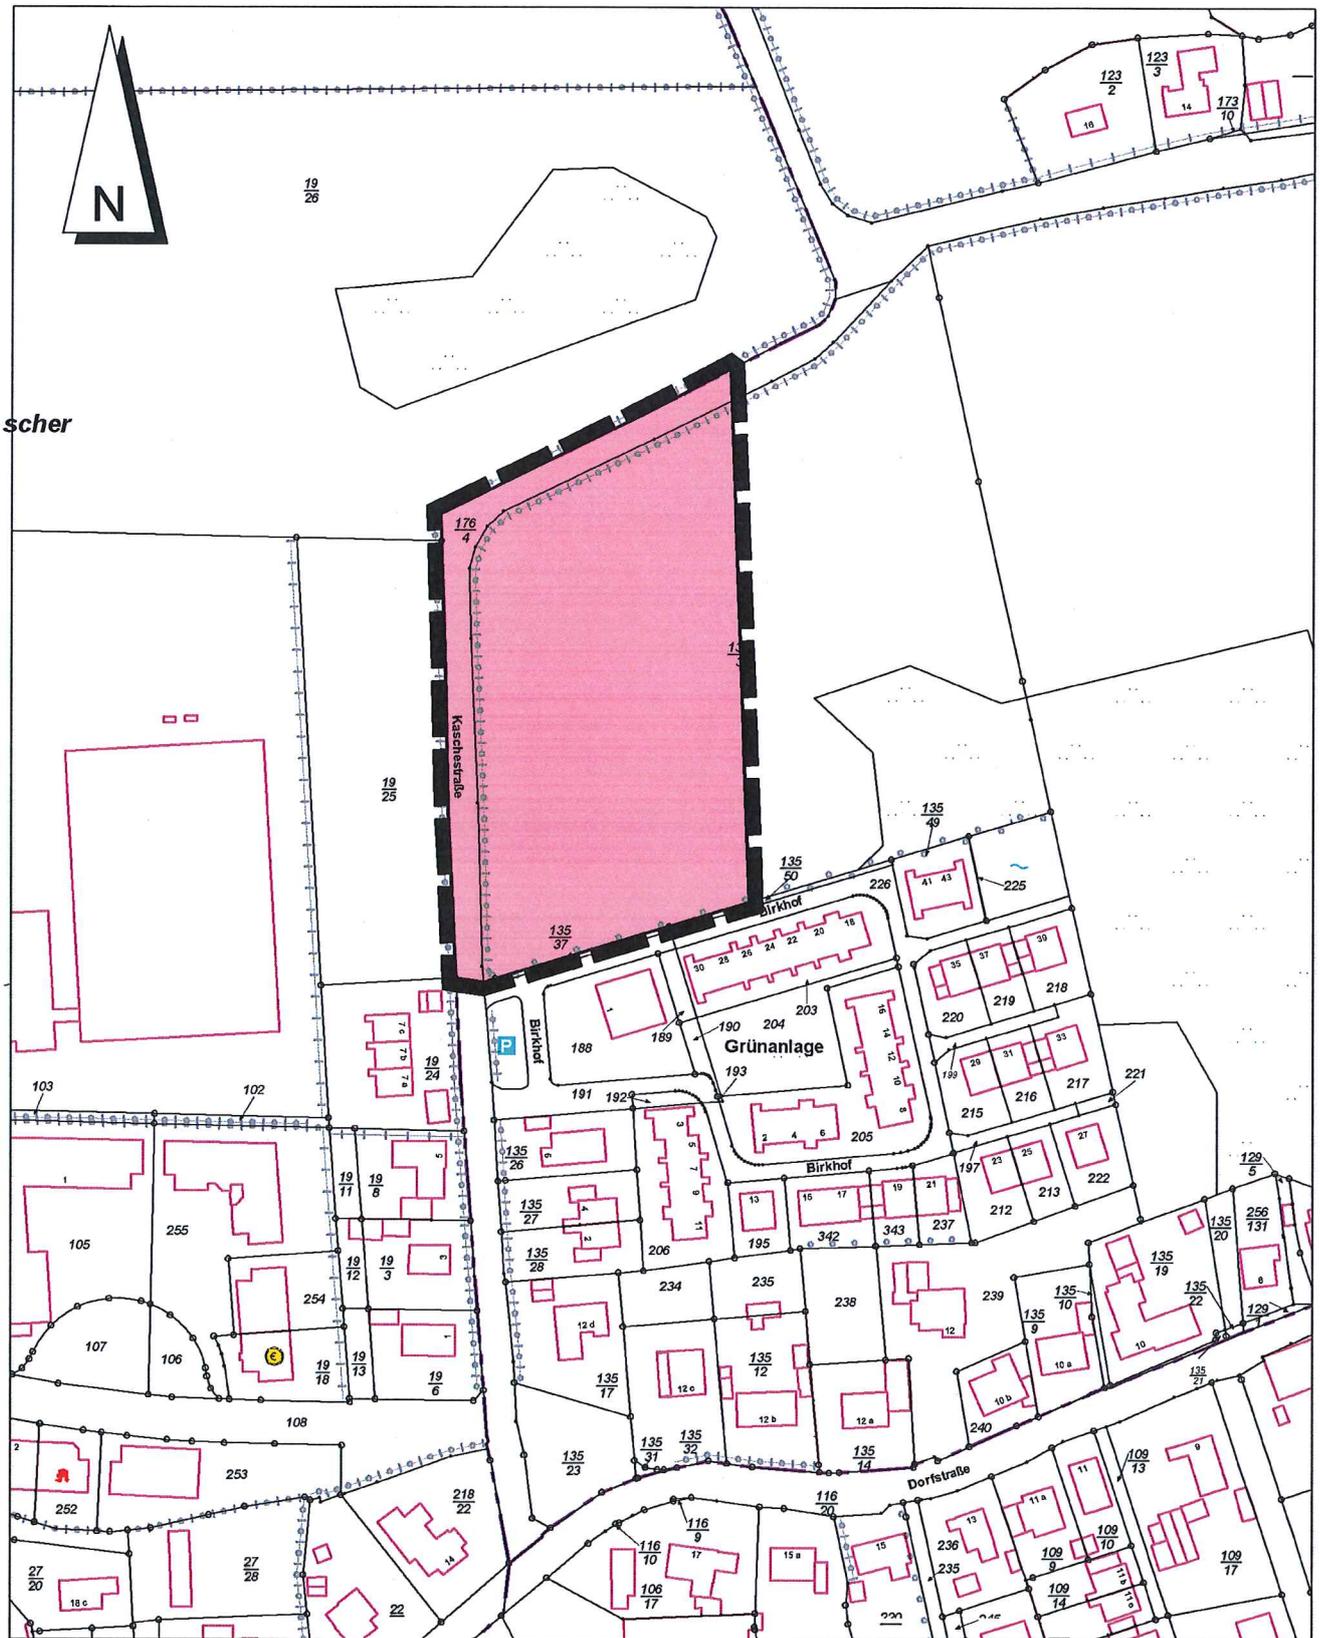

Maßstab 1:2.000

Ingenieurgesellschaft

**Sass & Kollegen**



Ingenieurbau · Verkehrswesen · Abwassertechnik · Stadtplanung