


1. FORTSCHREIBUNG LANDSCHAFTSPLAN GEMEINDE LANGBALLIG

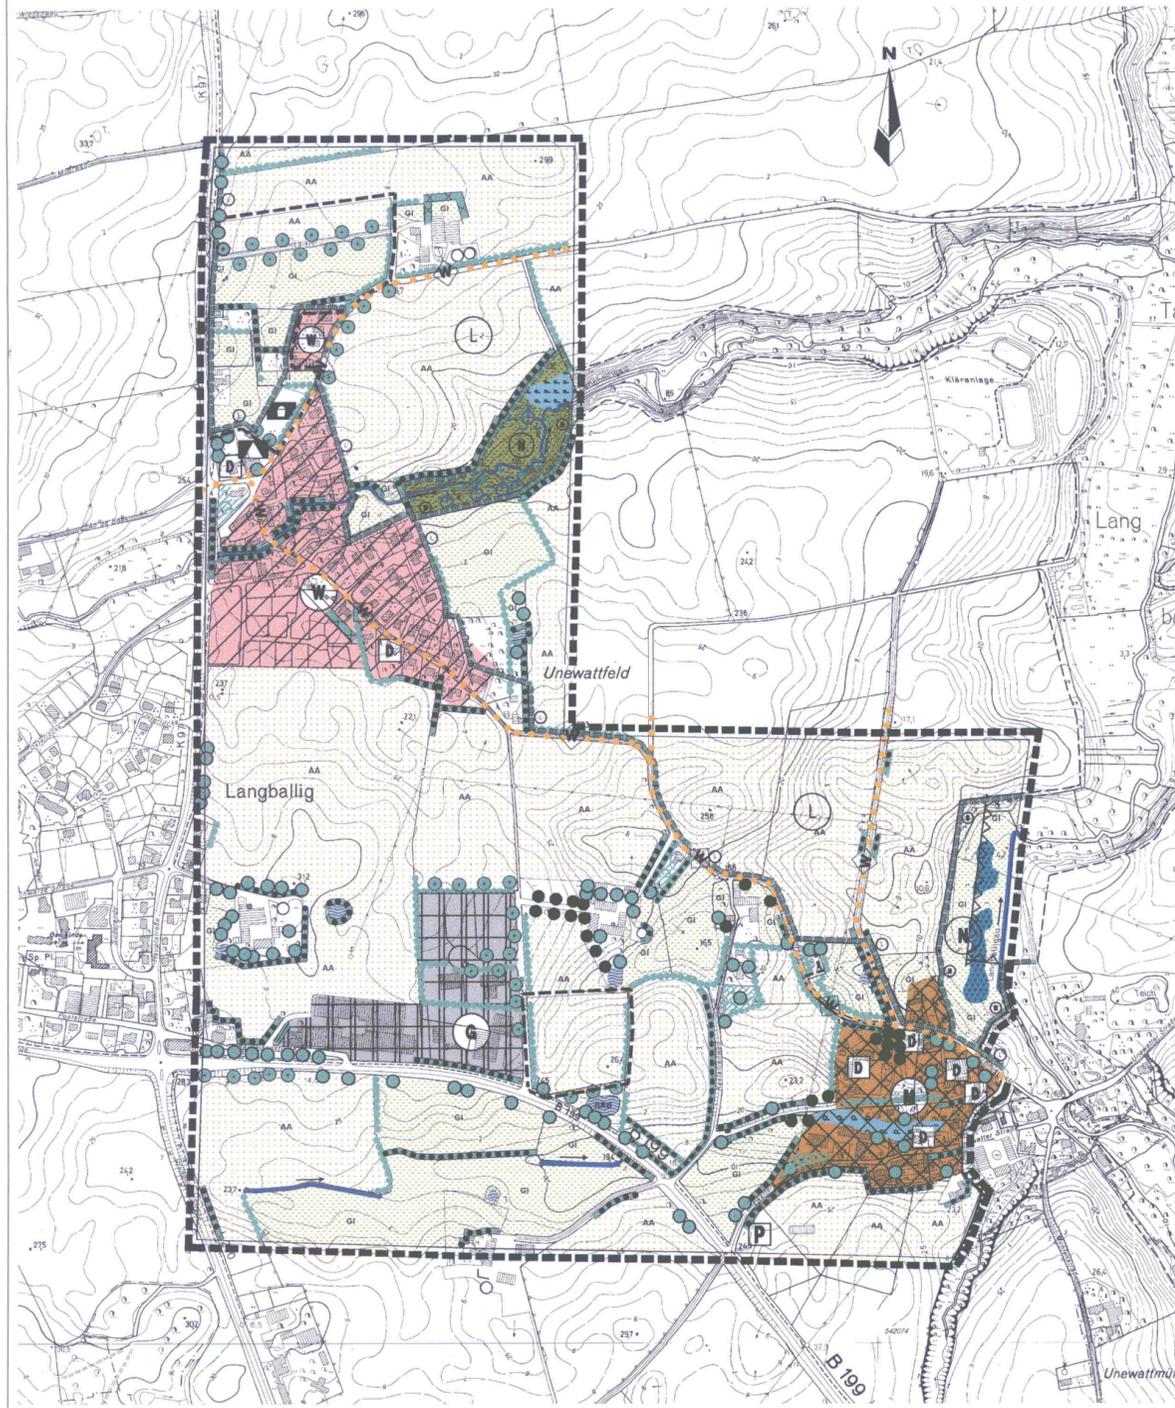

PLANZEICHENERKLÄRUNG

WÄLDER	KENNZEICHNUNGEN
Naturnaher Laubwald (geschützt nach § 1 LWaldG)	Naturschutzgebiet (§17 LNatSchG)
RÖHRICHT/HOCHSTAUDENFLUR/ WERTVOLLES GRÜNLAND	Landschaftsschutzgebiet (§18 LNatSchG)
Röhricht (§15a LNatSchG)	Erholungsschutzstreifen
Hochstaudengesellschaften (§15a LNatSchG)	Kulturdenkmal (§§ 1 und 5 DschG)
Feuchtgrünland (§§7.2 und 15a LNatSchG)	Wanderweg
Extensives Grünland	Schule
GEWÄSSER	Parkplatz
Fließgewässer(z.T.§15a LNatSchG)	Fortschreibungsbereiche
Quelle (§15a LNatSchG)	Betrachtungsraum
Kleingewässer (§15a LNatSchG)	
Regenrückhaltebecken	
GEHÖLZE	
Knick (§15b LNatSchG)	
Gehölzstreifen (z.T. §15b LNatSchG)	
Baum / Baumreihe (z.T. §7.2 LNatSchG)	
Baum / Baumreihe, Neupflanzung (z.T. §7.2 LNatSchG)	
Baum / Baumreihe, landschaftsprägend (z.T. §7.2 LNatSchG)	
Obstgarten (Mind. 10 Bäume)	
NUTZUNGEN	
Grünland	
Acker	
GRÜNFLÄCHEN	
Spiel- und Bolzplatz	
SIEDLUNG / VERKEHR	
Wohnbaufläche	
Mischbaufläche	
Gewerbegebiet	

1. FORTSCHREIBUNG LANDSCHAFTSPLAN GEMEINDE LANGBALLIG

BESTAND

M 1 : 5.000

Stand :17.01.2002
Gezeichnet : S. Traeger
Bearbeitet : I. Lepack

PLAN 1

Auftraggeber:

Gemeinde Langballig

Auftragnehmer:

Pro Regione GmbH

Geschäftsführer:
Demuth + Lepack + Petersen
Schiffbrücke 24
24939 Flensburg

Tel. 0461 - 2 90 60
Fax. 0461 - 2 54 11

Büro Achterwehr: Tel. 04340 - 96 23