


# LANDSCHAFTSPLAN

## MUNKBRARUP

M. 1:5 000

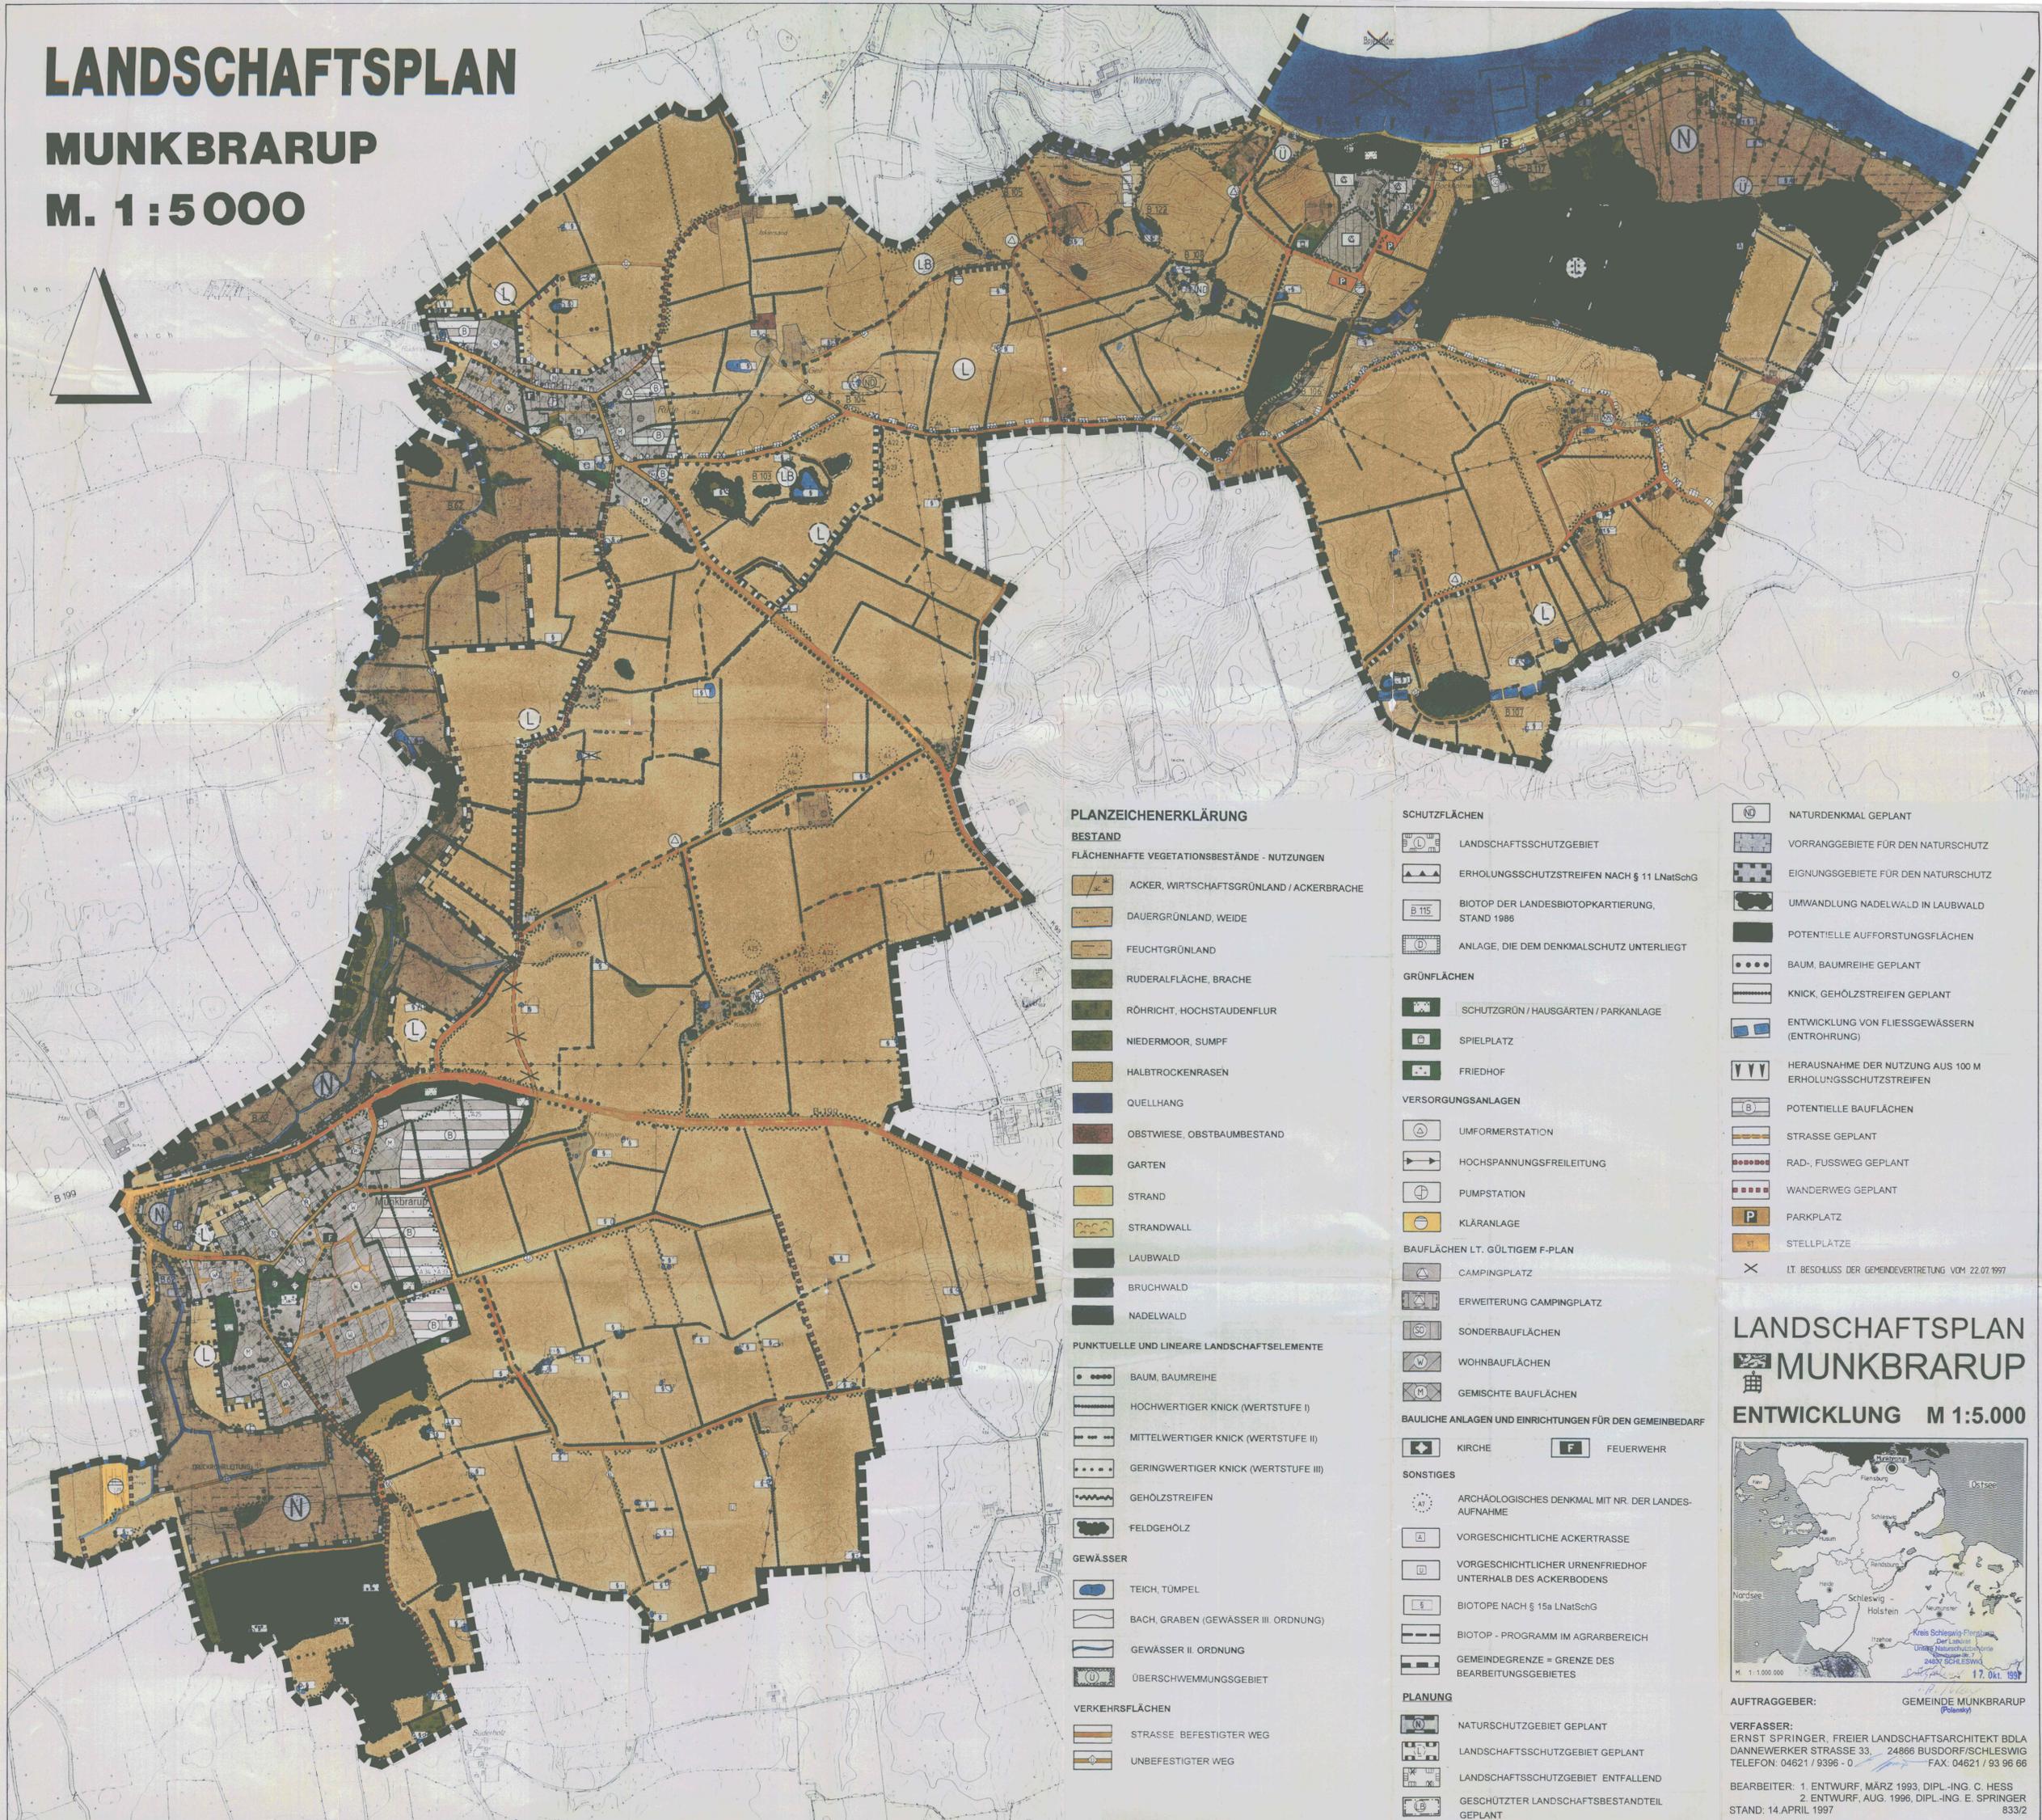

### PLANZEICHENERKLÄRUNG

#### BESTAND

##### FLÄCHENHAFT VEGETATIONSBESTÄNDE - NUTZUNGEN

- ACKER, WIRTSCHAFTSGRÜNLAND / ACKERBRACHE
- DAUERGRÜNLAND, WEIDE
- FEUCHTGRÜNLAND
- RUDERALFLÄCHE, BRACHE
- RÖHRICHT, HOCHSTAUDENFLUR
- NIEDERMOOR, SUMPF
- HALBTROCKENRASEN
- QUELLHANG
- OBSTWIESE, OBSTBAUMBESTAND
- GARTEN
- STRAND
- STRANDWALL
- LAUBWALD
- BRUCHWALD
- NADLWALD

#### PUNKTUELLE UND LINEARE LANDSCHAFTSELEMENTE

- BAUM, BAUMREIHE
- HOCHWERTIGER KNICK (WERTSTUFE I)
- MITTELWERTIGER KNICK (WERTSTUFE II)
- GERINGWERTIGER KNICK (WERTSTUFE III)
- GEHÖLZSTREIFEN
- FELDGEHÖLZ

#### GEWÄSSER

- TEICH, TÜMPEL
- BACH, GRABEN (GEWÄSSER III. ORDNUNG)
- GEWÄSSER II. ORDNUNG
- ÜBERSCHWEMMUNGSGEBIET

#### VERKEHRSFLÄCHEN

- STRASSE BEFESTIGTER WEG
- UNBEFESTIGTER WEG

### SCHUTZFLÄCHEN

- LANDSCHAFTSSCHUTZGEBIET
- ERHOLUNGSSCHUTZSTREIFEN NACH § 11 LNatSchG
- BIOTOP DER LANDESBIOPTOPKARTIERUNG, STAND 1986
- ANLAGE, DIE DEM DENKMALSCHUTZ UNTERLIEGT

### GRÜNFLÄCHEN

- SCHUTZGRÜN / HAUSGARTEN / PARKANLAGE
- SPIELPLATZ
- FRIEDHOF

### VERSORGUNGSANLAGEN

- UMFORMERSTATION
- HOCHSPANNUNGSFREILEITUNG
- PUMPSTATION
- KLÄRANLAGE

### BAUFLÄCHEN LT. GÜLTIGEM F-PLAN

- CAMPINGPLATZ
- ERWEITERUNG CAMPINGPLATZ
- SONDERBAUFLÄCHEN
- WOHNBAUFLÄCHEN
- GEMISCHTE BAUFLÄCHEN

### BAULICHE ANLAGEN UND EINRICHTUNGEN FÜR DEN GEMEINBEDARF

- KIRCHE
- FEUERWEHR

### SONSTIGES

- ARCHÄOLOGISCHES DENKMAL MIT NR. DER LANDESAUFNAHME
- VORGESCHICHTLICHE ACKERTRASSE
- VORGESCHICHTLICHER URNENFRIEDHOF UNTERHALB DES ACKERBODENS
- BIOTOPE NACH § 15a LNatSchG
- BIOTOP - PROGRAMM IM AGRARBEREICH
- GEMEINDEGRENZE = GRENZE DES BEARBEITUNGSGEBIETES

### PLANUNG

- NATURSCHUTZGEBIET GEPLANT
- LANDSCHAFTSSCHUTZGEBIET GEPLANT
- LANDSCHAFTSSCHUTZGEBIET ENTFALLEND
- GESCHÜTZTER LANDSCHAFTSBESTANDTEIL GEPLANT


### NATURDENKMAL GEPLANT

- VORRANGGEBIETE FÜR DEN NATURSCHUTZ
- EIGNUNGSGEBIETE FÜR DEN NATURSCHUTZ
- UMWANDLUNG NADLWALD IN LAUBWALD
- POTENTIELLE AUFFORSTUNGSFLÄCHEN
- BAUM, BAUMREIHE GEPLANT
- KNICK, GEHÖLZSTREIFEN GEPLANT
- ENTWICKLUNG VON FLIESSGEWÄSSERN (ENTROHRUNG)
- HERAUSNAHME DER NUTZUNG AUS 100 M ERHOLUNGSSCHUTZSTREIFEN
- POTENTIELLE BAUFLÄCHEN
- STRASSE GEPLANT
- RAD-, FUSSWEG GEPLANT
- WANDERWEG GEPLANT
- PARKPLATZ
- STELLPLATZE
- LT BESCHLUSS DER GEMEINDEVERTRETUNG VOM 22.07.1997

# LANDSCHAFTSPLAN

## MUNKBRARUP

ENTWICKLUNG M 1:5.000

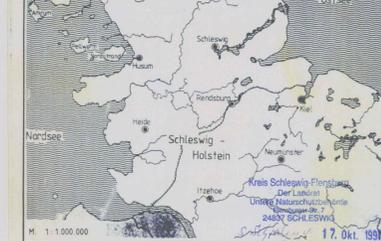

AUFTRAGGEBER: GEMEINDE MUNKBRARUP

VERFASSER: ERNST SPRINGER, FREIER LANDSCHAFTSARCHITEKT BDLA  
DANNENWERKER STRASSE 33, 24866 BUSDORF/SCHLESWIG  
TELEFON: 04621 / 9396 - 0 FAX: 04621 / 93 96 66

BEARBEITER: 1. ENTWURF, MÄRZ 1993, DIPL.-ING. C. HESS  
2. ENTWURF, AUG. 1996, DIPL.-ING. E. SPRINGER  
STAND: 14. APRIL 1997 833/2